



Grabfeld 8b Wiesenbeisetzung (Körperbestattung)

M 1:50

Detail Steinplatte Grab

M 1:25

A

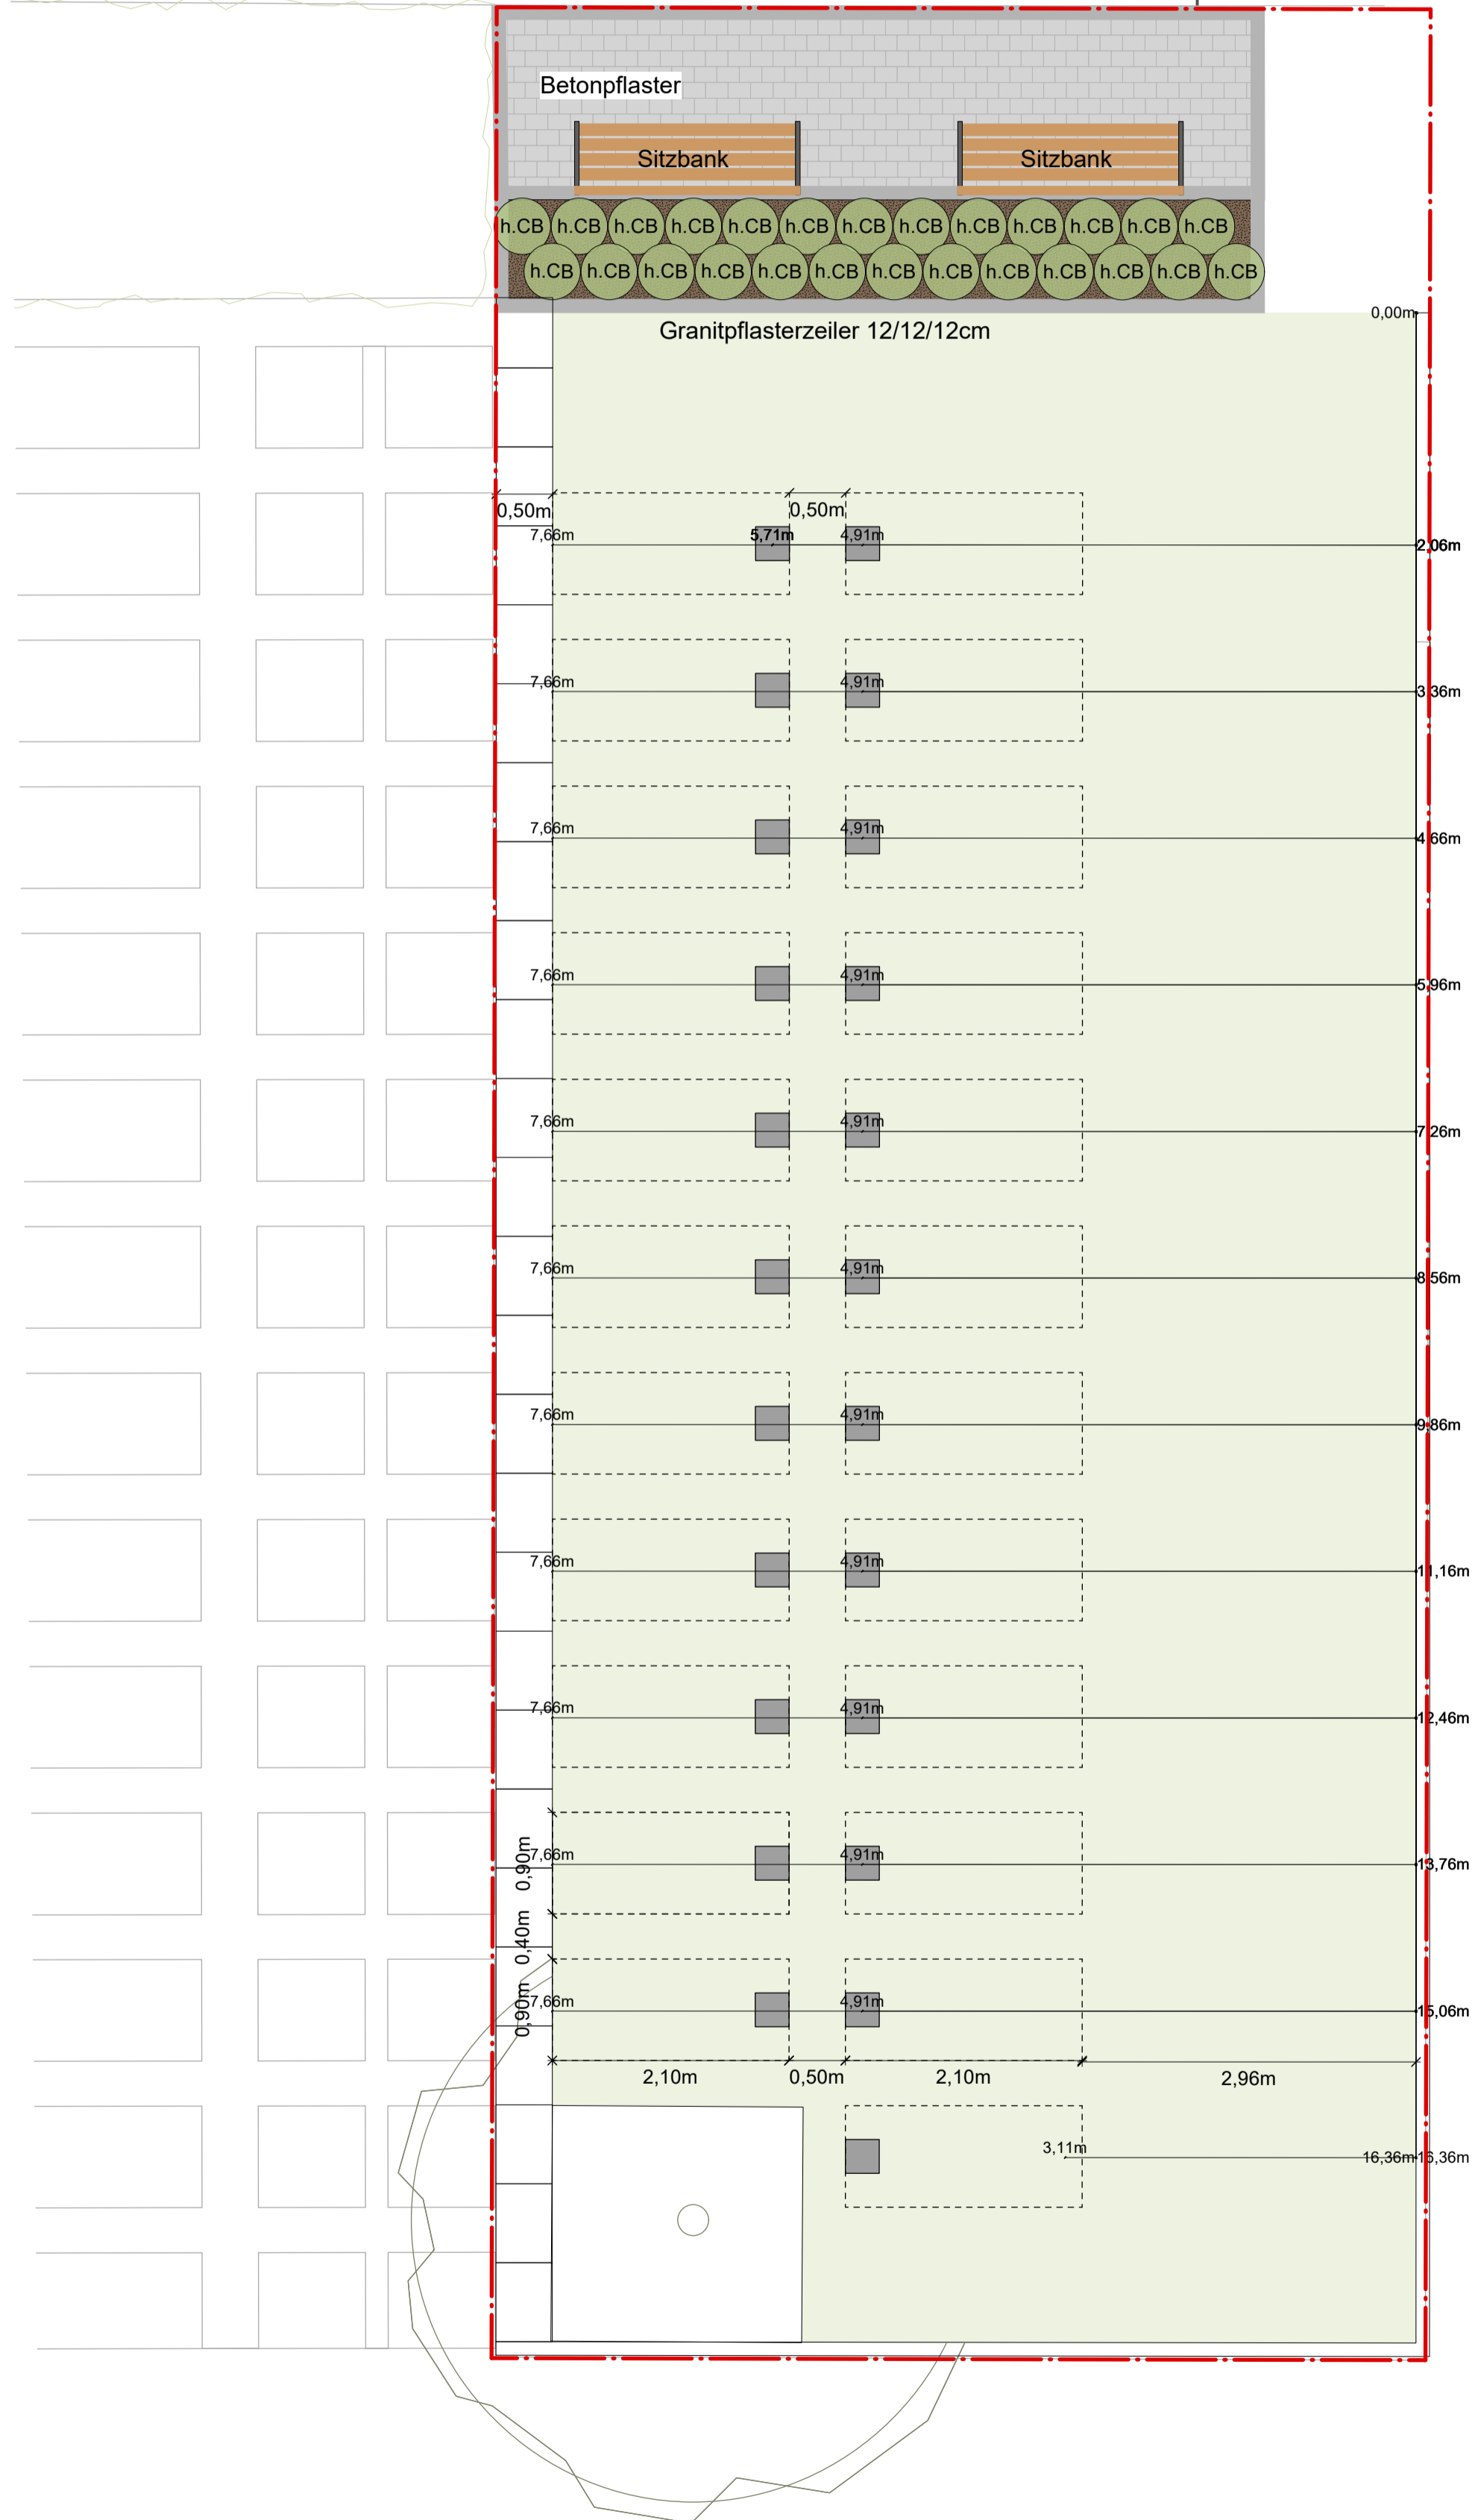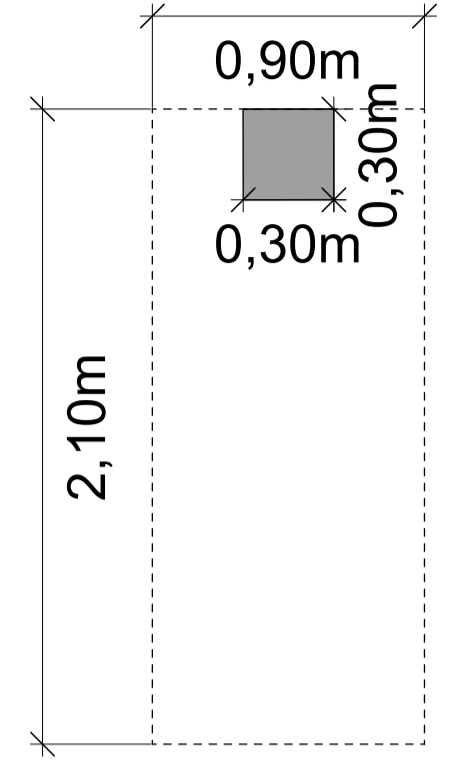

Los 1 Friedhof Neuenstein

Auftraggeber: Stadt Neuenstein
Schlossstraße 20,
74632 Neuenstein
2037
Projektphase: Objektüberwachung
Plandarstellung: Lageplan Grabfeld 8

Datum: 12.12.2023 Plan-Nr.: 2037.08.01
Maßstab: 1:50/1:25 Bearbeiter: SK

Auftragnehmer: Roland Steinbach
Freier Landschaftsarchitekt b.d.l.a.
Zum Buschfeld 5, 74613 Öhringen
Tel. 07941/64778-0 Fax 64778-14