
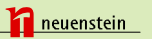


Freianlagen 'Alte Schule' Vorentwurf M 1 : 100

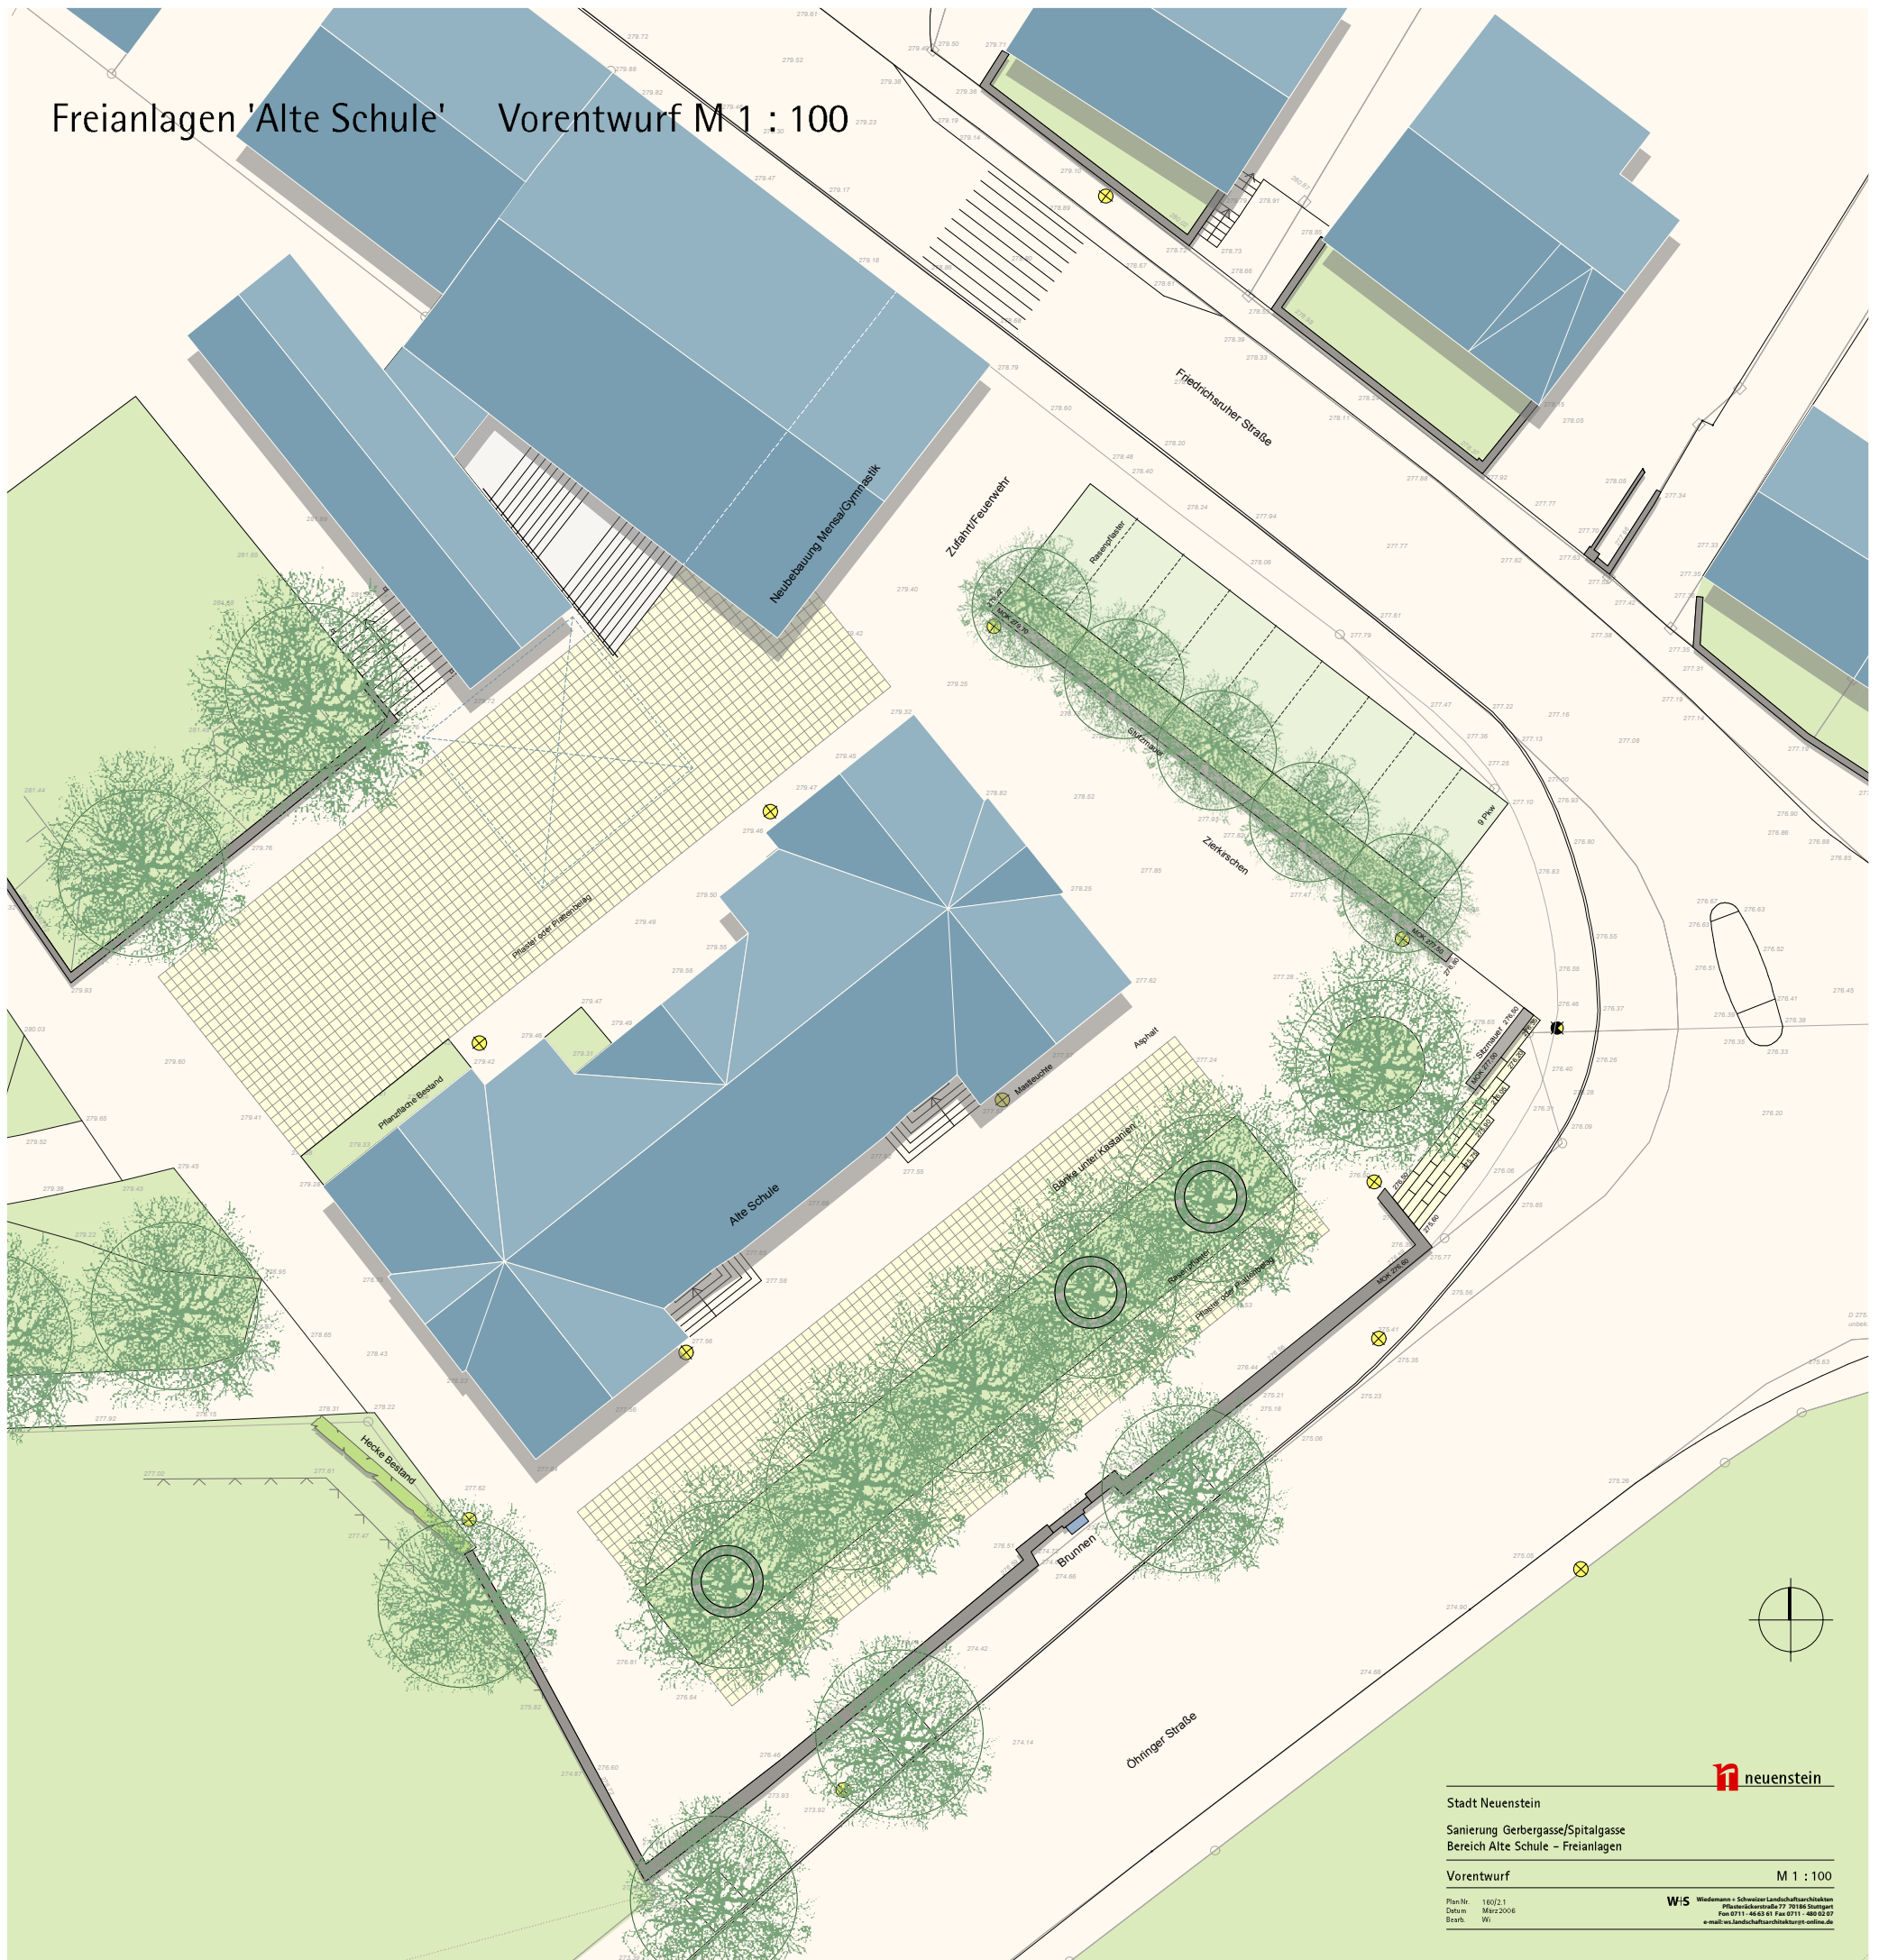

Stadt Neuenstein
 Sanierung Gerbergasse/Sptalgarbe
 Bereich Alte Schule - Freianlagen

Vorentwurf

M 1 : 100

Plan-Nr. 160/2.1
 Datum März 2006
 Bearb. Wi

WIS Wiedemann & Schuster Landschaftsarchitekten
 Pfisterriederstraße 77 70186 Stuttgart
 Fon 0711 - 46 63 61 Fax 0711 - 460 62 87
 e-mail: w.s.landschaftsarchitektur@online.de