




### Schematische Darstellung Modultisch:

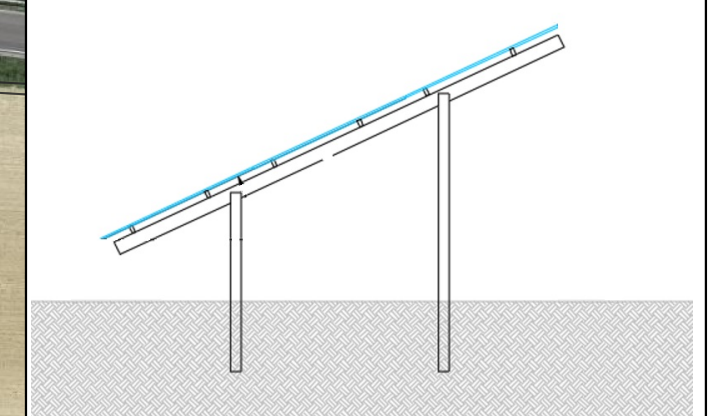

### Legende

- Geltungsbereich
- ALKIS Flurkarte
- mögliche Baugrenze
- mögliche Zaunlinie
- extensive Wiese
- 20-kV Freileitung
- mögliche Anordnung der Solarmodule
- möglicher Standort für Trafostationen und Speicher
- geplante Zuwegung

### Vorentwurf: Vorhaben- und Erschließungsplan Solarpark Taubensee

Gemeindegebiet: Neuenstein  
Gemarkung: Neuenstein

Erstellt: 25.07.2025 von P. Goebel  
Maßstab 1:2000 bei Ausdruck auf A3  
Koordinatenbezugssystem: ETRS89 / UTM zone 32N



**ABO Energy GmbH & Co. KGaA**  
Registrierter Firmensitz Wiesbaden  
**Büro Wiesbaden**  
Unter den Eichen 7, 65195 Wiesbaden  
Tel.: 0611 - 267 65-0  
[www.aboenergy.de](http://www.aboenergy.de)