


Sitzungsvorlage zur Gemeinderatssitzung am 22. März 2010

Rahmenplan Friedhof Neuenstein

Plan 3

Belegungsverteilung, Gemeinschaftsgrabanlagen und Pflegegassen

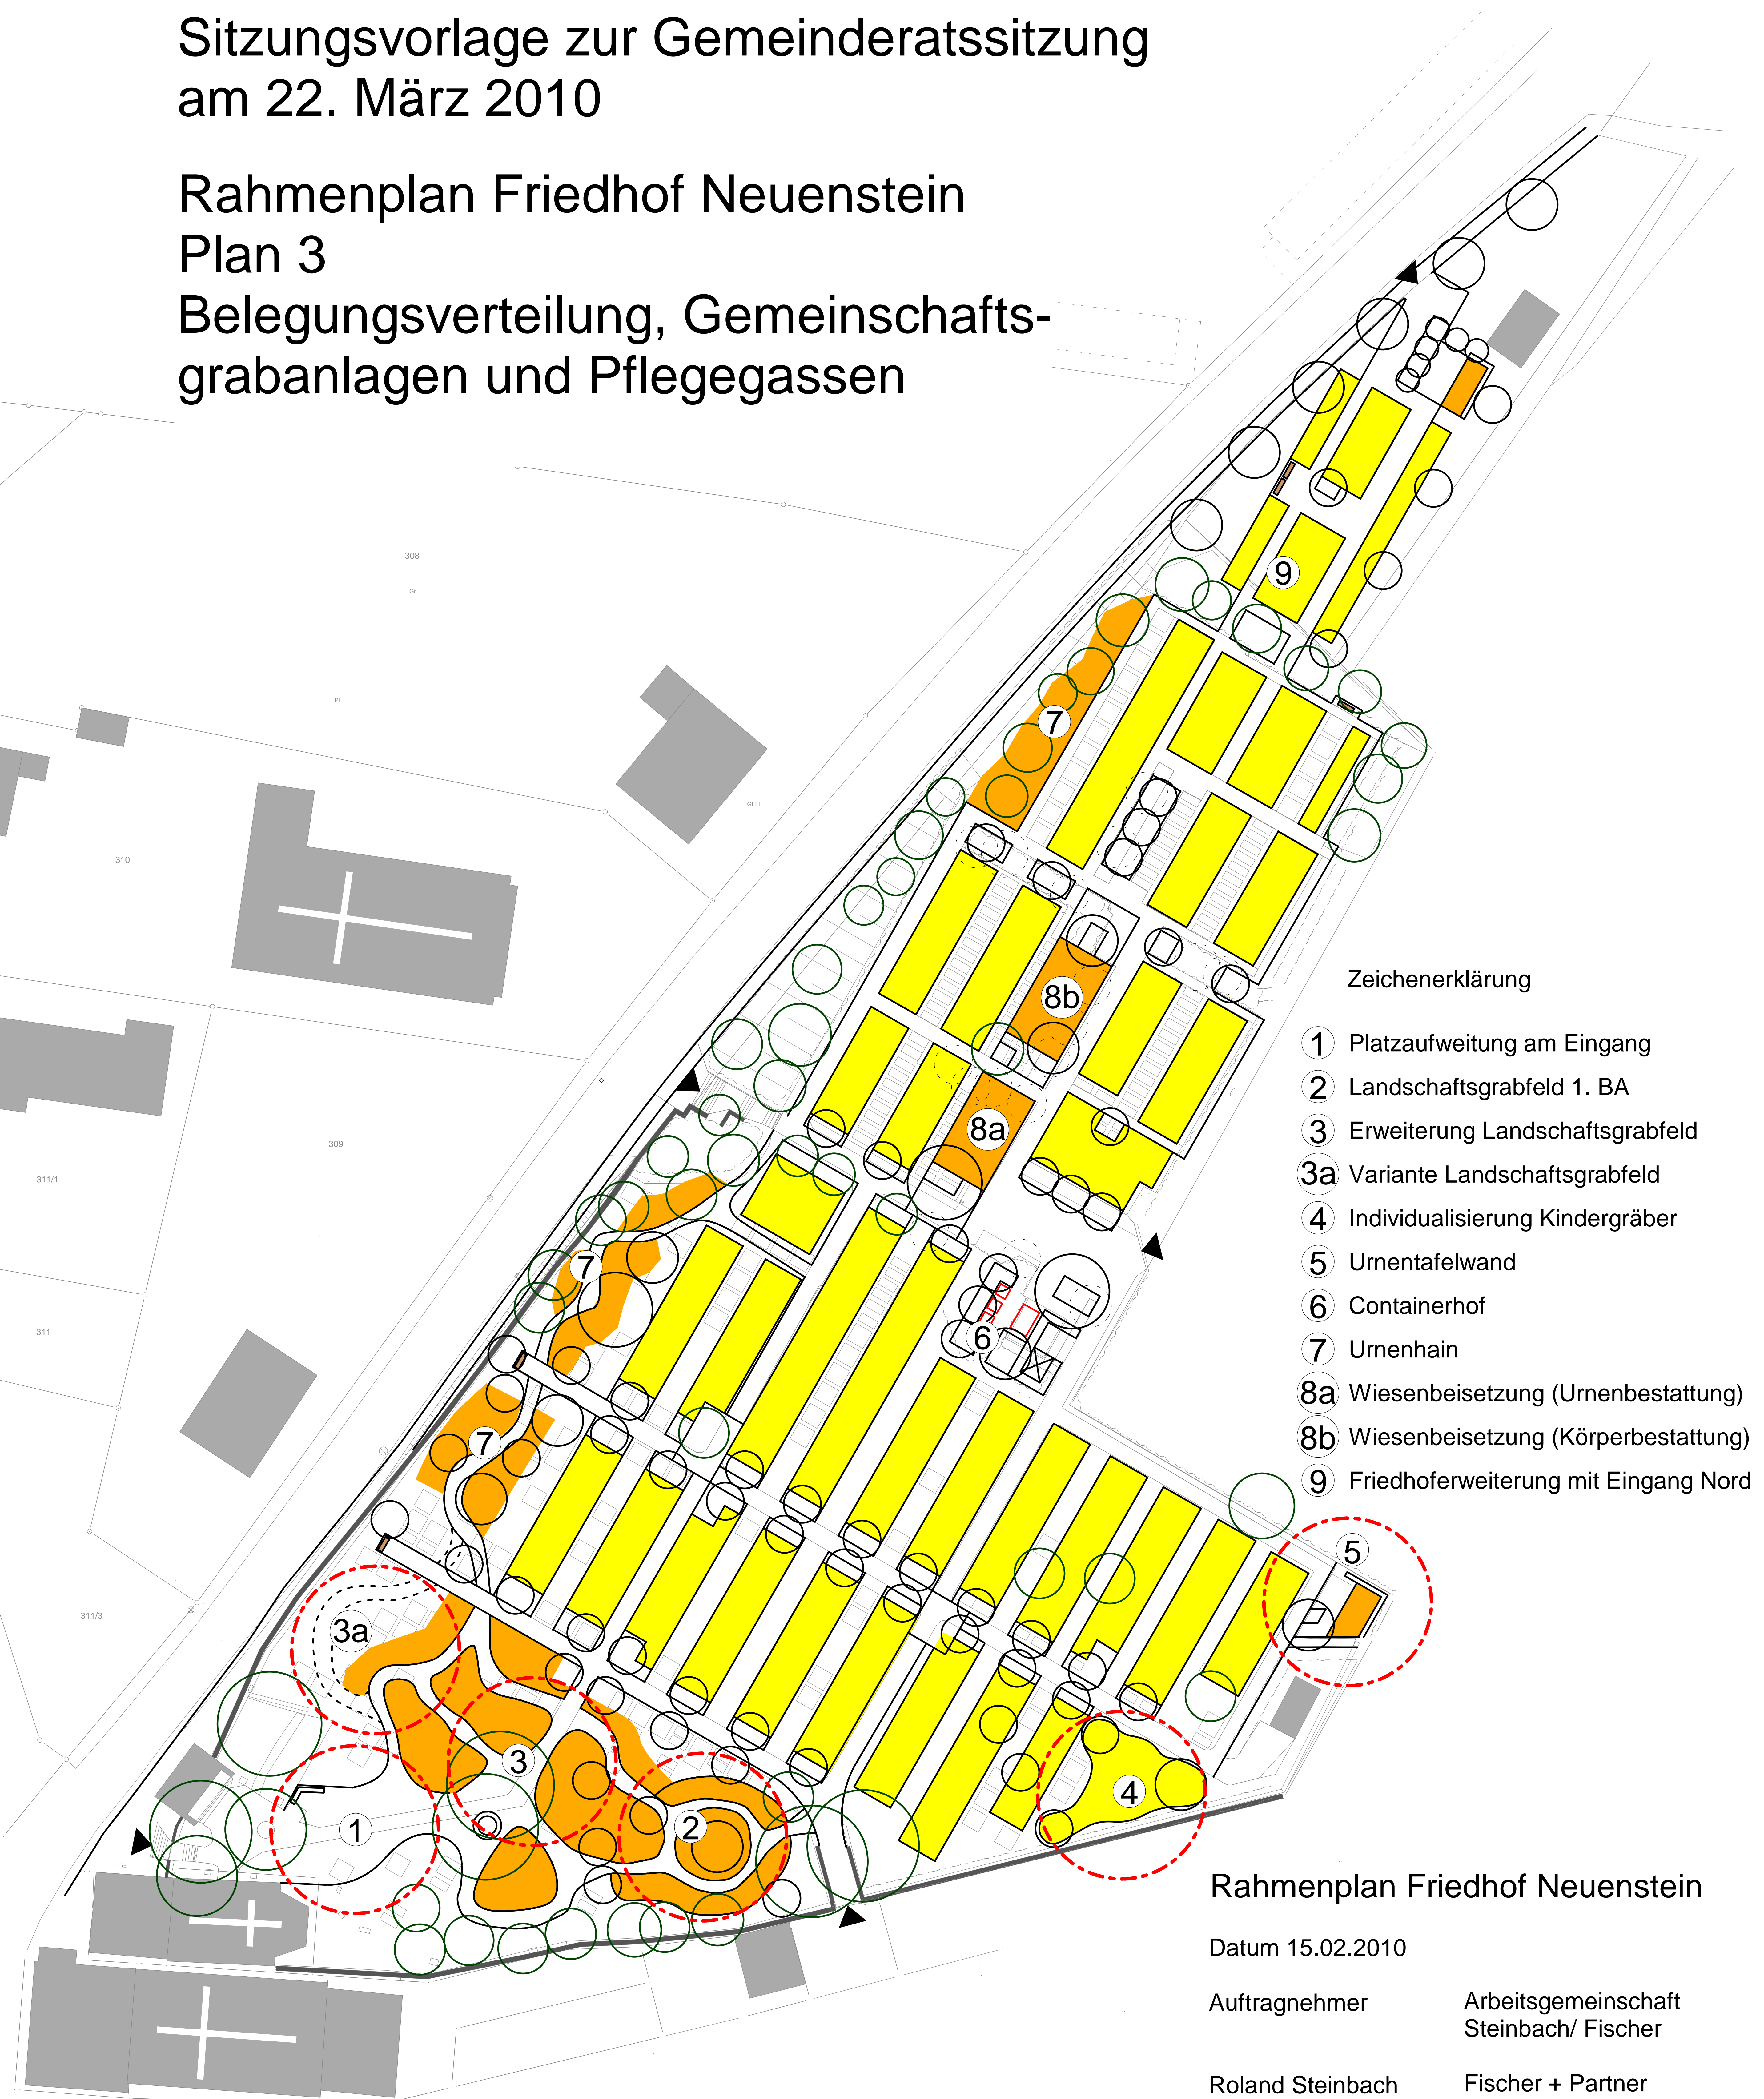

Zeichenerklärung

- ① Platzaufweitung am Eingang
- ② Landschaftsgrabfeld 1. BA
- ③ Erweiterung Landschaftsgrabfeld
- ③a Variante Landschaftsgrabfeld
- ④ Individualisierung Kindergräber
- ⑤ Urnentafelwand
- ⑥ Containerhof
- ⑦ Urnenhain
- ⑧a Wiesenbeisetzung (Urnenbestattung)
- ⑧b Wiesenbeisetzung (Körperbestattung)
- ⑨ Friedhoferweiterung mit Eingang Nord

Rahmenplan Friedhof Neuenstein


Datum 15.02.2010

Auftragnehmer

Arbeitsgemeinschaft
Steinbach/ Fischer

Roland Steinbach
Zum Buschfeld 5
74613 Öhringen
Tel. 07941 - 959955
Fax 958915

Fischer + Partner
Albstraße 31
73262 Reichenbach/Fils
Tel. 07153 - 618929
Fax 618933

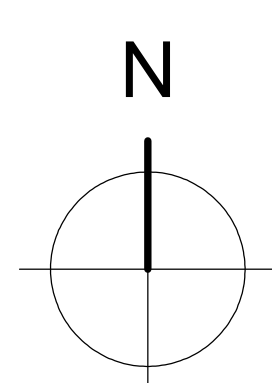

0 10 20m

Originalmaßstab 1:200

info@steinbach-la.de